



# プラド/plus H900 7段

15mm間隔

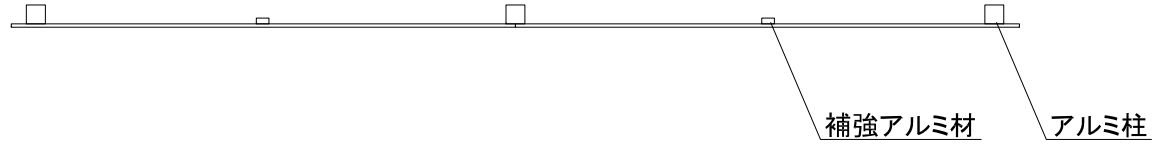

平面図

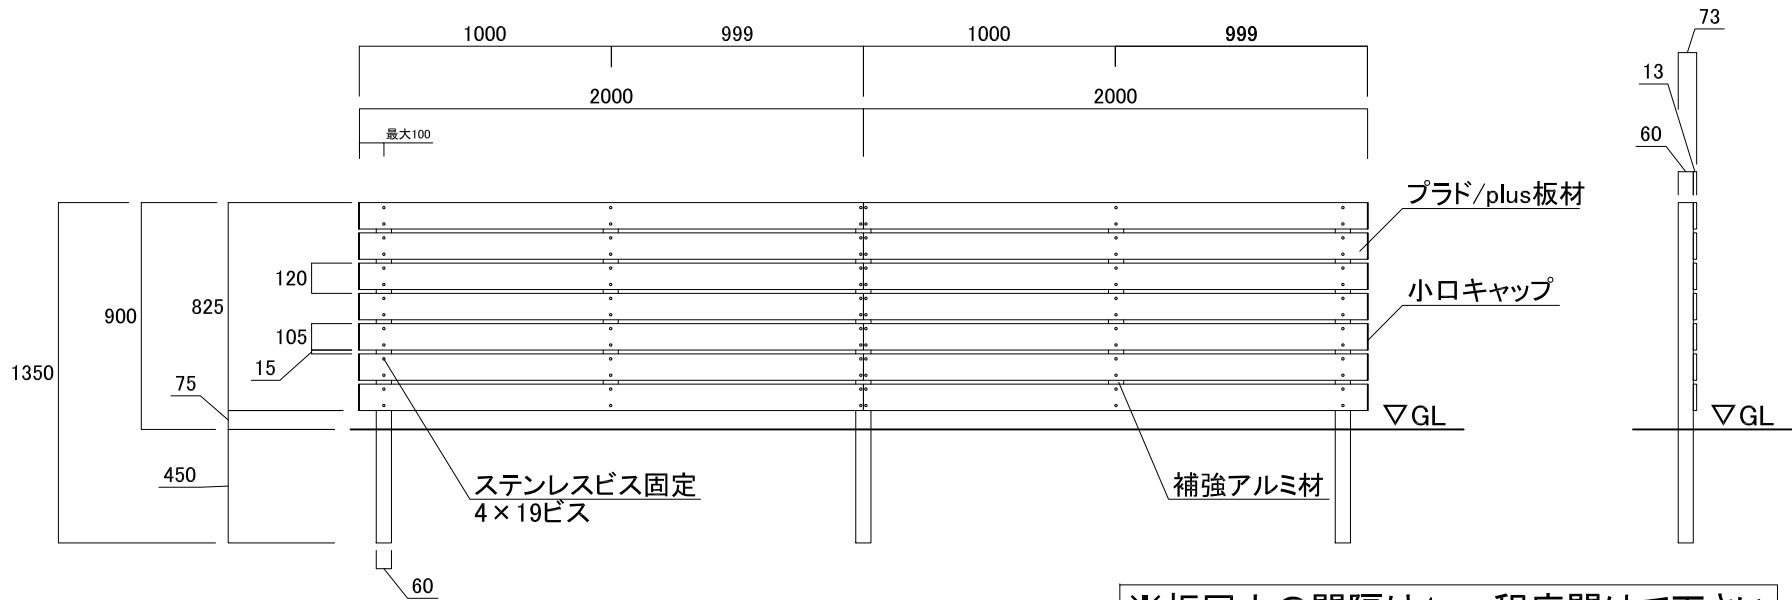

正面図

側面図


※板同士の間隔は1mm程度開けて下さい

- ※ハネ出しは100以内として下さい。
- ・上図は2スパン分(40角柱仕様)の寸法表記です。
- ・部材は必要に応じて、カットして下さい。
- ・現場組立が必要になります。

名称	プラド/plus H900 7段			コード	-
縮尺	S=1/30	日付	2020.07.01	図番	G20-04-01
製図	グローベン株式会社			承認	土海

# プラド/plus H1800 15段

15mm間隔

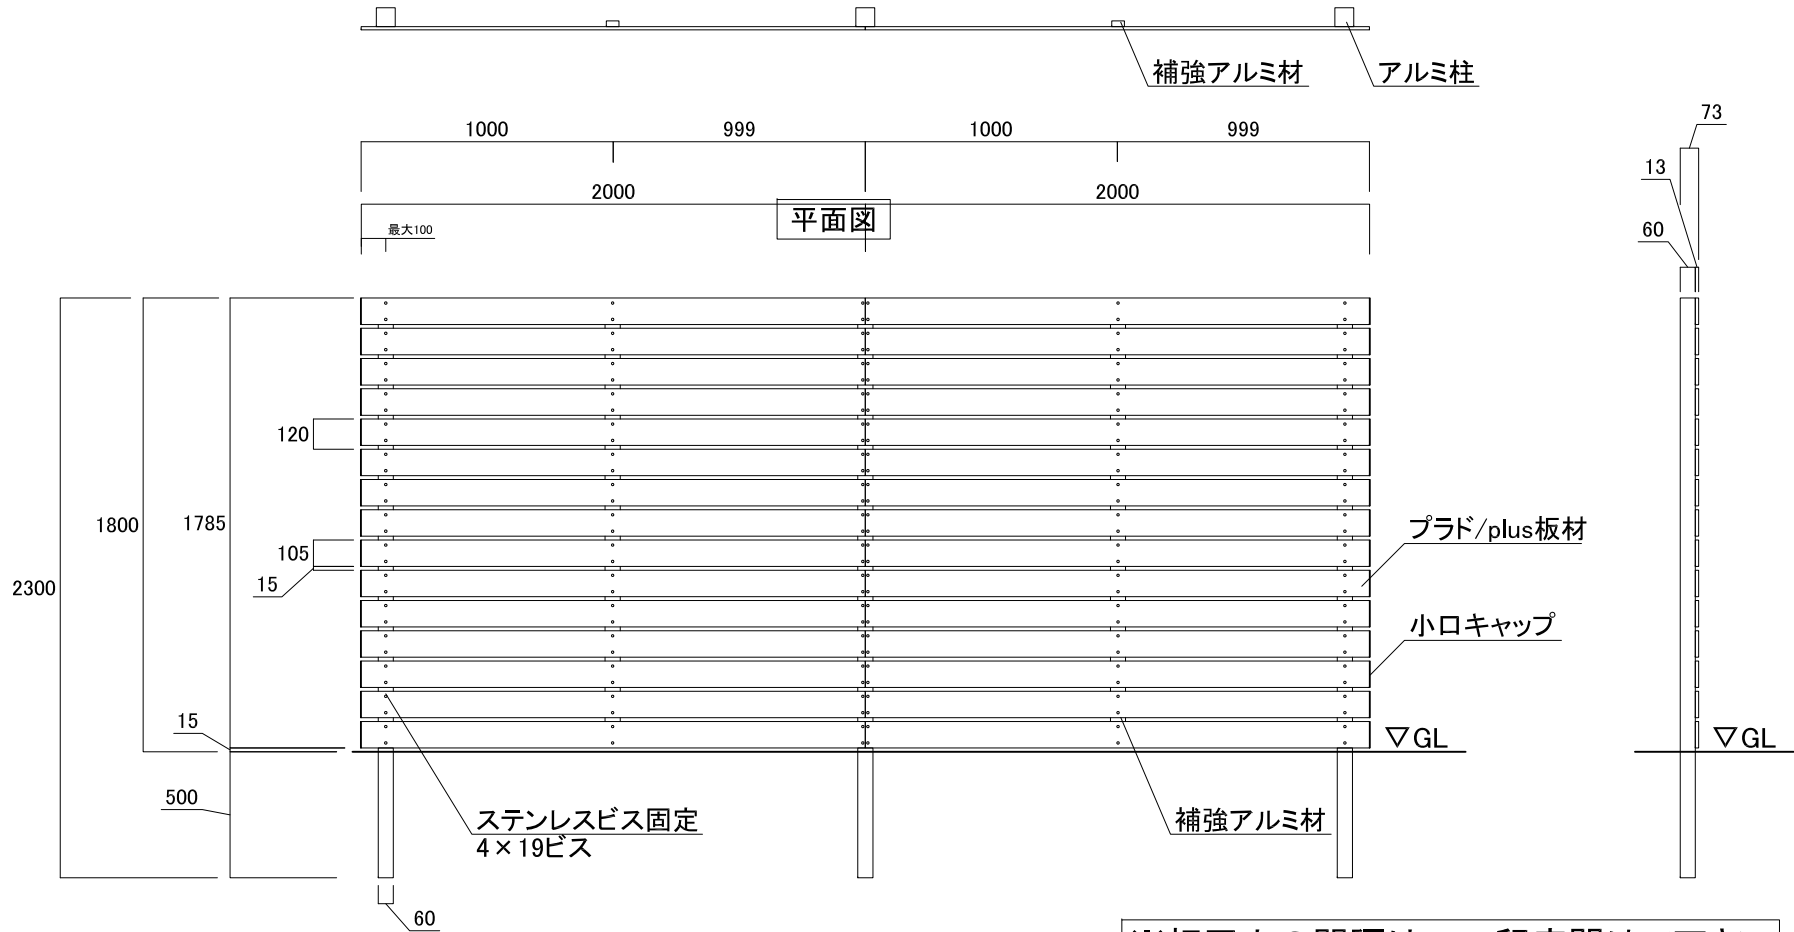

※板同士の間隔は1mm程度開けて下さい

正面図

側面図

- ※ハネ出しは100以内として下さい。
- ・上図は2スパン分(40角柱仕様)の寸法表記です。
- ・部材は必要に応じて、カットして下さい。
- ・現場組立が必要になります。

名称	プラド/plus H1800 15段			コード	-
縮尺	S=1/30	日付	2020.07.01	図番	G20-04-02
製図	グローベン株式会社			承認	土海