


プラド H800 5段:連結ジョイントあり

10mmスプーサー

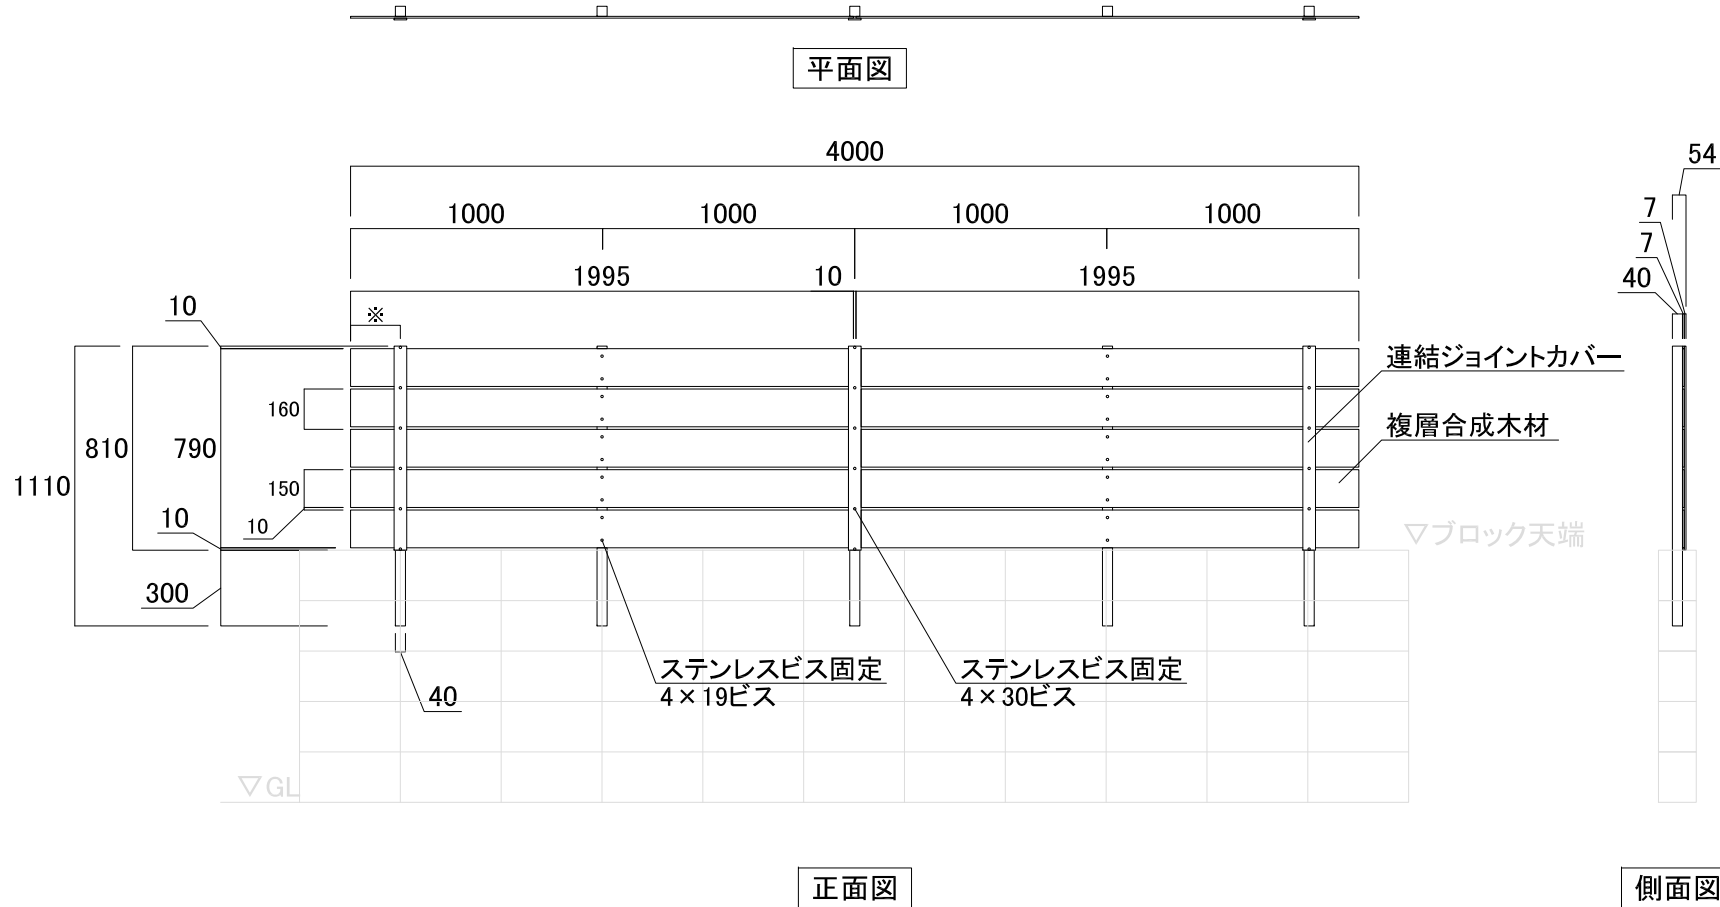


- ※ハネ出しは100以内として下さい。
 ・上図は2スパン分(40角柱仕様)の寸法表記です。
 ・部材は必要に応じて、カットして下さい。
 ・現場組立が必要になります。
 ・コンクリートブロックは含まれていません。

名称	プラド H800 5段:連結ジョイントあり			コード	-
縮尺	S=1/30	日付	2018.05.01	図番	G20-01-02
製図	グローベン株式会社			承認	土海

プラド H1800 11段:連結ジョイントあり

10mmスプーサー

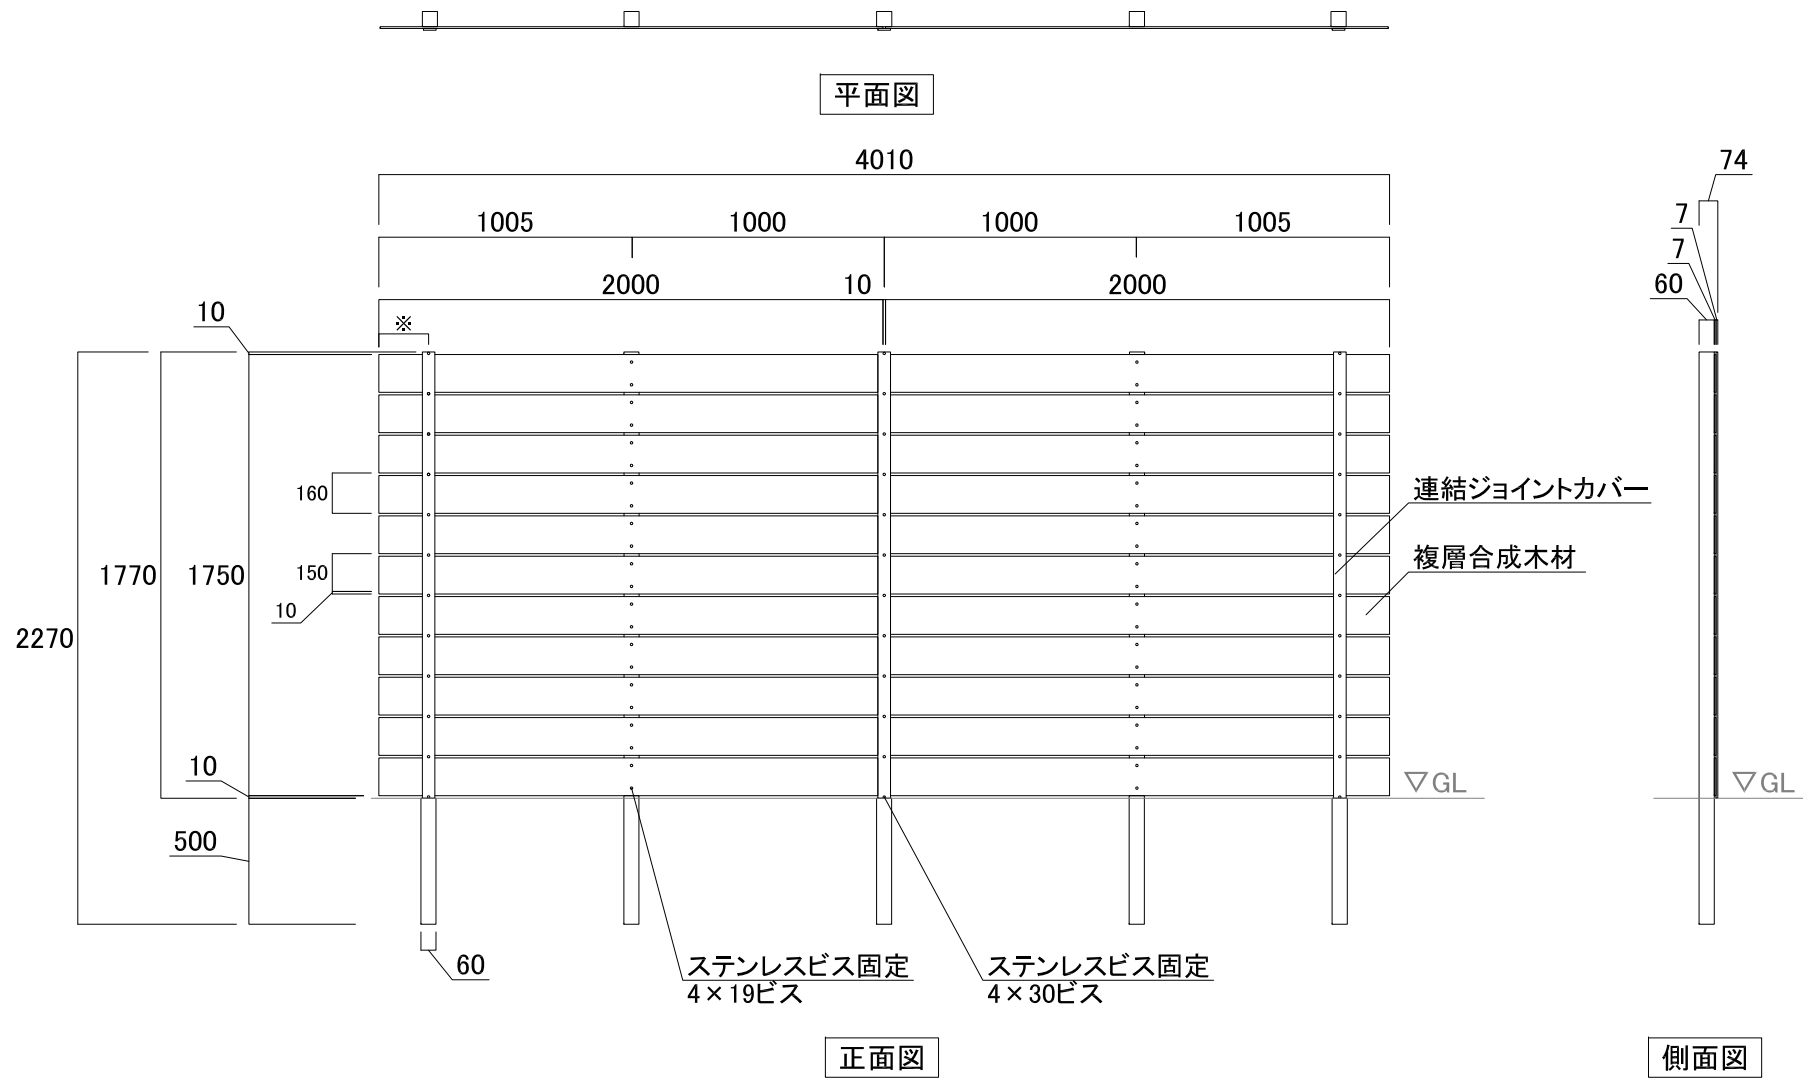

- ※ハネ出しは100以内として下さい。
- ・上図は2スパン分(60角柱仕様)の寸法表記です。
- ・部材は必要に応じて、カットして下さい。
- ・現場組立が必要になります。

名称	プラド H1800 11段:連結ジョイントあり			コード	-
縮尺	S=1/30	日付	2018.05.01	図番	G20-01-07
製図	グローベン株式会社			承認	土海